


La prova d'esame consiste nella progettazione di un intervento di riqualificazione ambientale.

Il vasto comprensorio, rappresentato nel grafico allegato, ricade in zona agricola con coltura dominante olivicola; esso è interessato dalla presenza di più lotti di discarica in elevato di RSU e da un impianto di biostabilizzazione (capannoni con funzione di biocelle).

L'attività di abbancamento dei rifiuti è giunta ad esaurimento, mentre si prevede la prosecuzione dell'utilizzo dell'impianto di biostabilizzazione quale centro di raccolta di rifiuti differenziati. Dunque, nell'area è prevista un'affluenza continua e giornaliera di utenti che conferiscono rifiuti domestici (vetro, carta, plastica, ingombranti ecc.) differenziati.


Al candidato è richiesta la progettazione della riqualificazione paesistico-ambientale dell'area di discarica:

- a) sistemazione del piano di campagna con planimetria in scala almeno 1:1000;
- b) individuazione grafica di porzioni significative dell'intervento in rappresentazione planimetrica, dei profili e delle sezioni in scala almeno 1:500;
- c) definizione degli interventi finalizzati alla ricostruzione del verde, alla creazione di biotopi alla realizzazione di azioni di compensazione ambientale in scale adeguate di dettaglio.

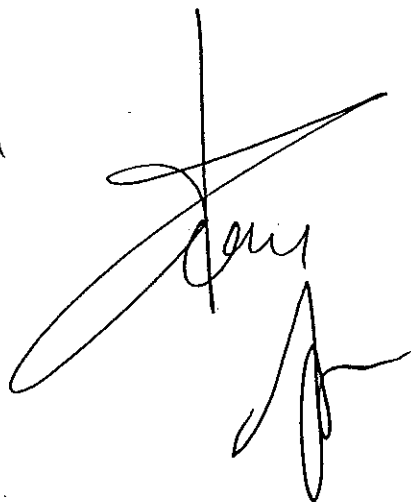

# LEGENDA

	PISTA INTERNA DI ACCESSO V LUTTO
	RAMPA DI SORGO
	PASCO VERDE
	MURO DI CONTENIMENTO
	PAZZALE ACQUA SERBIO
	POZZO DEL MODULATO
	RESIDUONE

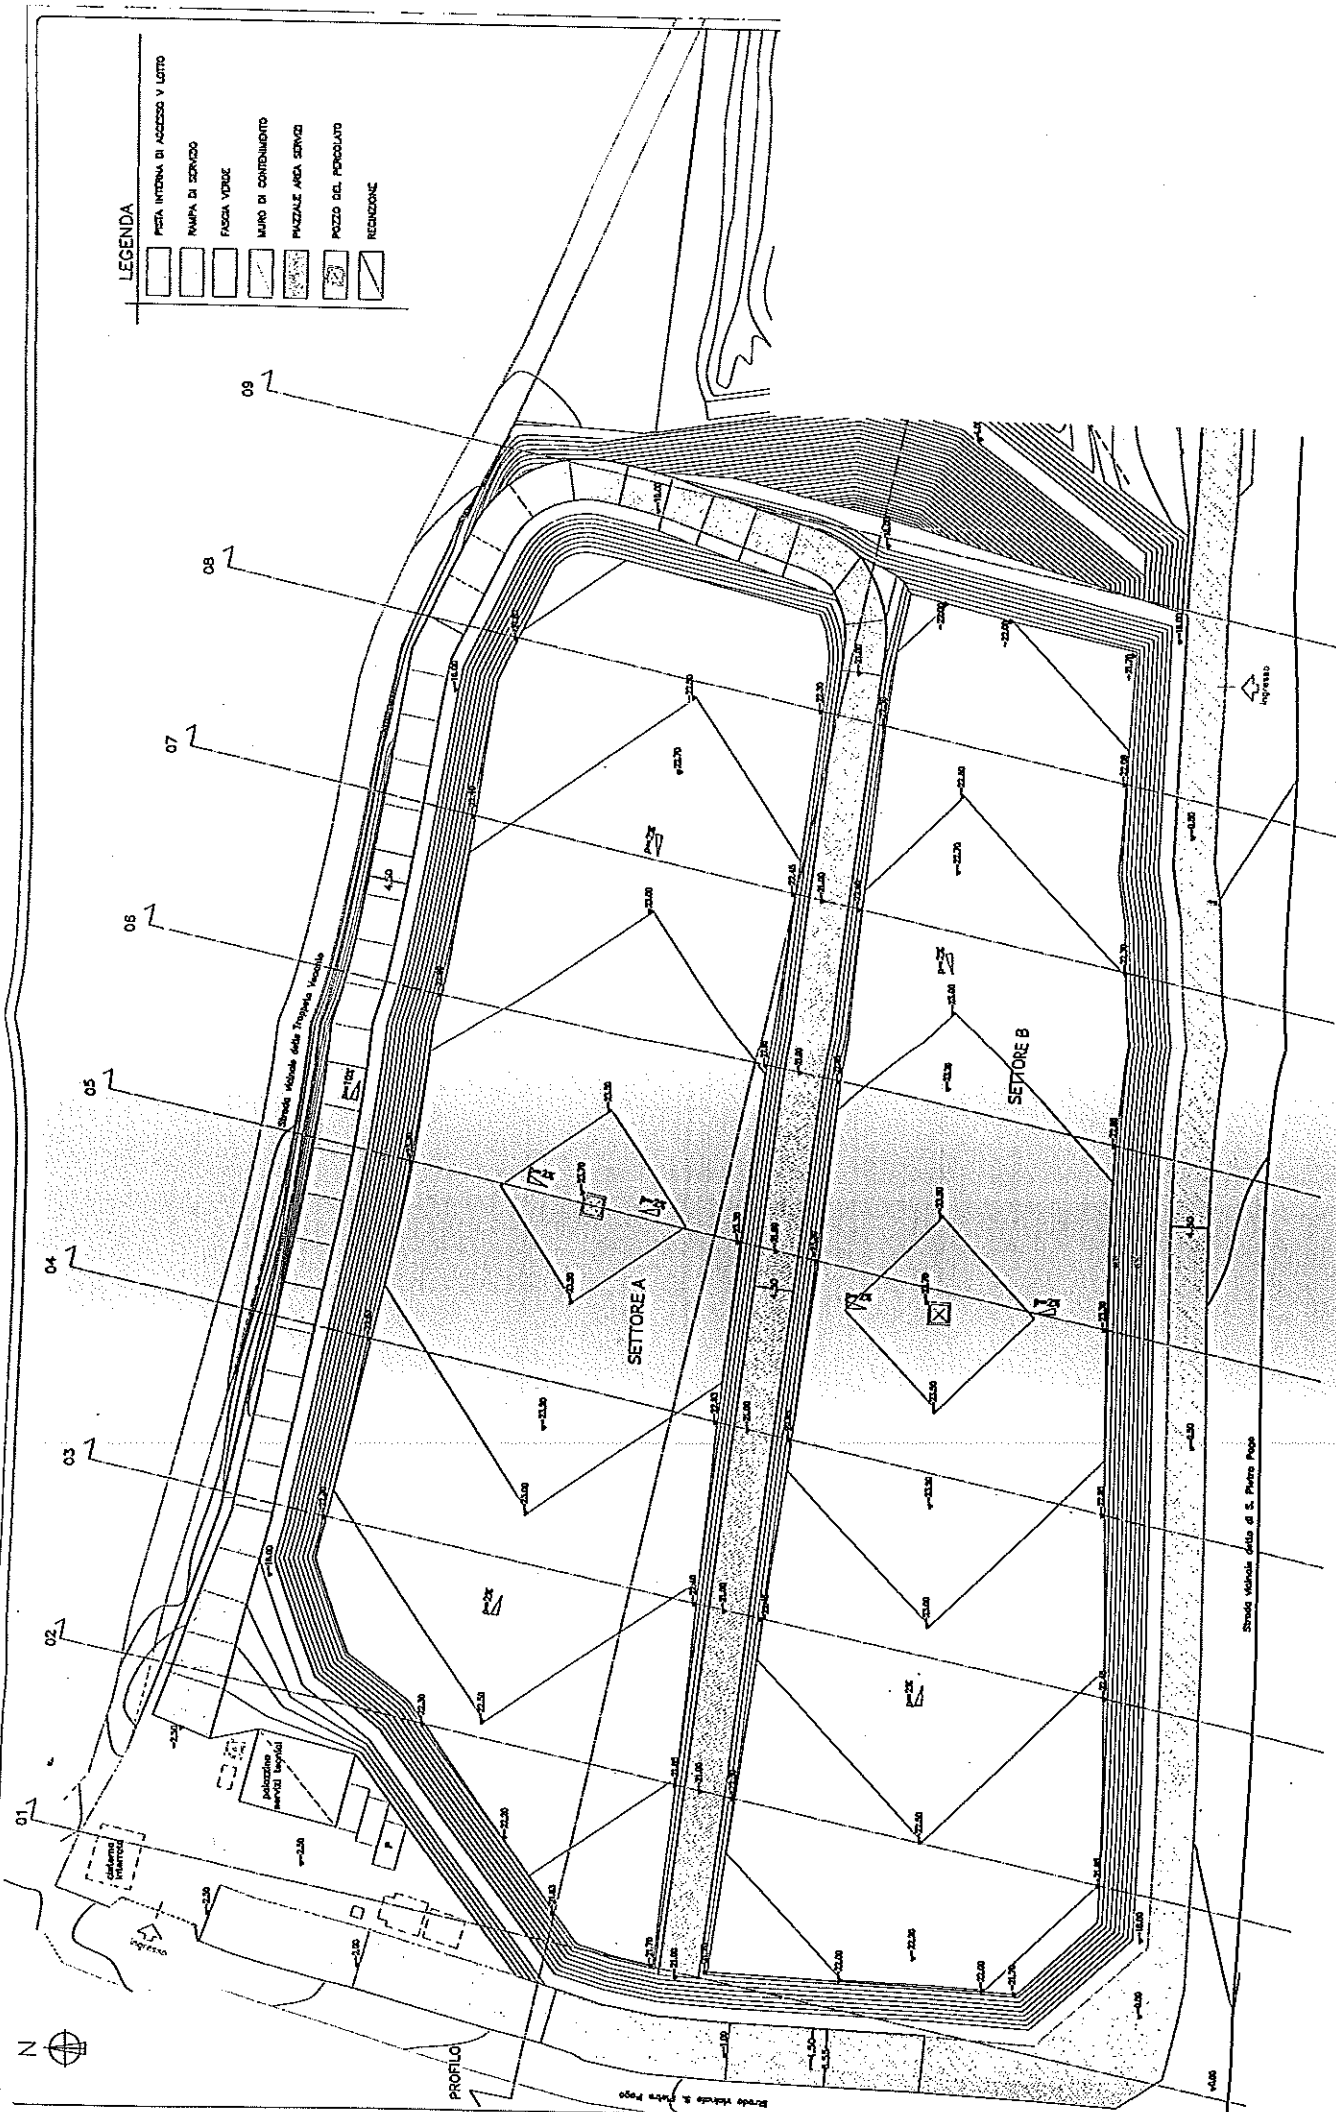

# LEGENDA

- ① INGRESSO PRINCIPALE
- ② PESA A TERRA
- ③ LAVAGGIO RUOTE
- ④ PALAZZINA UFFICI IMPIANTO
- ⑤ GRUPPI ELETTROGENI
- ⑥ FOSSE SETTICE TIPO IMHOFF
- ⑦ DEPOSITO BOMBOLE
- ⑧ DEPOSITO OLI LUBRIFICANTI
- ⑨ SERBATOI GASOLIO
- ⑩ SERBATOI STOCCAGGIO PERICOLOSI
- ⑪ SERBATOI STOCCAGGIO INERTI E VETROSI
- ⑫ STOCCAGGIO RAFFINATO
- ⑬ PARCHEGGI
- ⑭ VASCA ACQUA INDUSTRIALE
- ⑮ VASCA DI PRIMA PIOGGIA
- ⑯ VASCA E STAZIONE DI POMPAGGIO ACQUA ANTINFENDICIO
- ⑰ SERBATOI DI STOCCAGGIO ACQUA DI SECONDA PIOGGIA (INTERGRATI)
- ⑱ PIAZZALE RICEZIONE
- ⑲ AREA VERDE
- ⑳ ULLUVI
- ㉑ RICEZIONE RSU
- ㉒ PALAZZINA SERVIZI TECNICI
- ㉓ VASCA DI RILANCIO DEL PERICOLOSO

